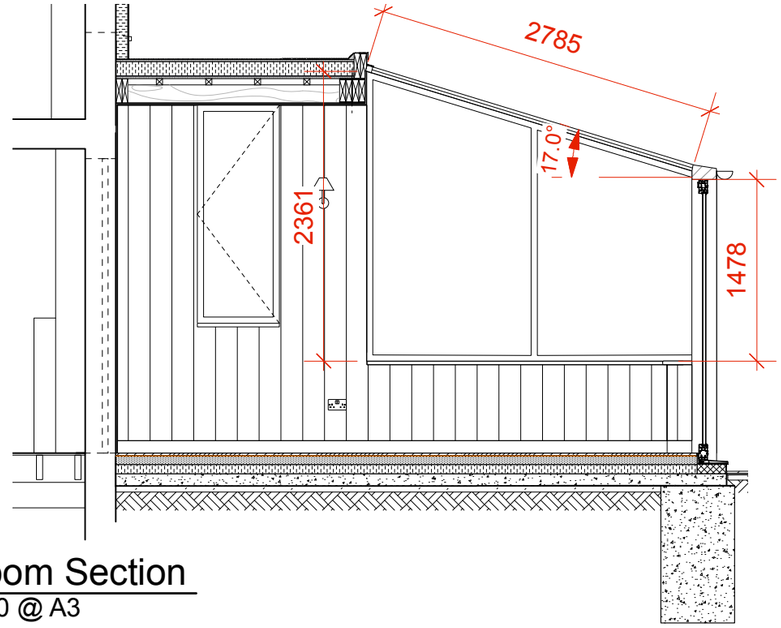

Sun Room Section
Scale: 1:50 @ A3

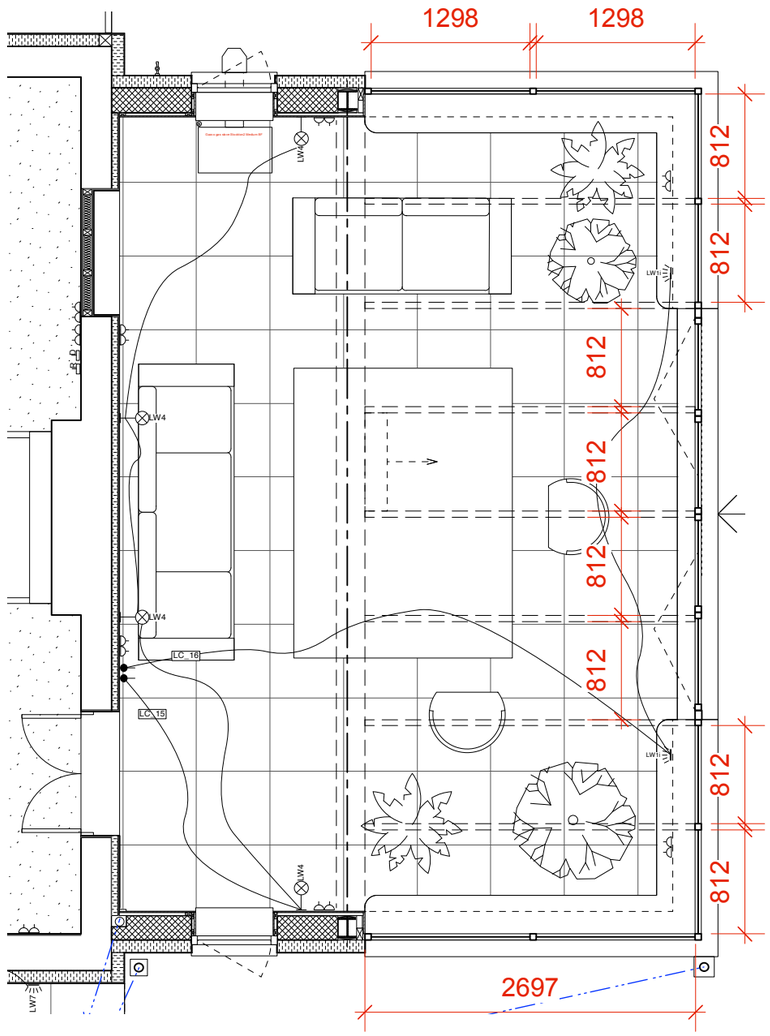

Sun Room Plan
Scale: 1:50 @ A3

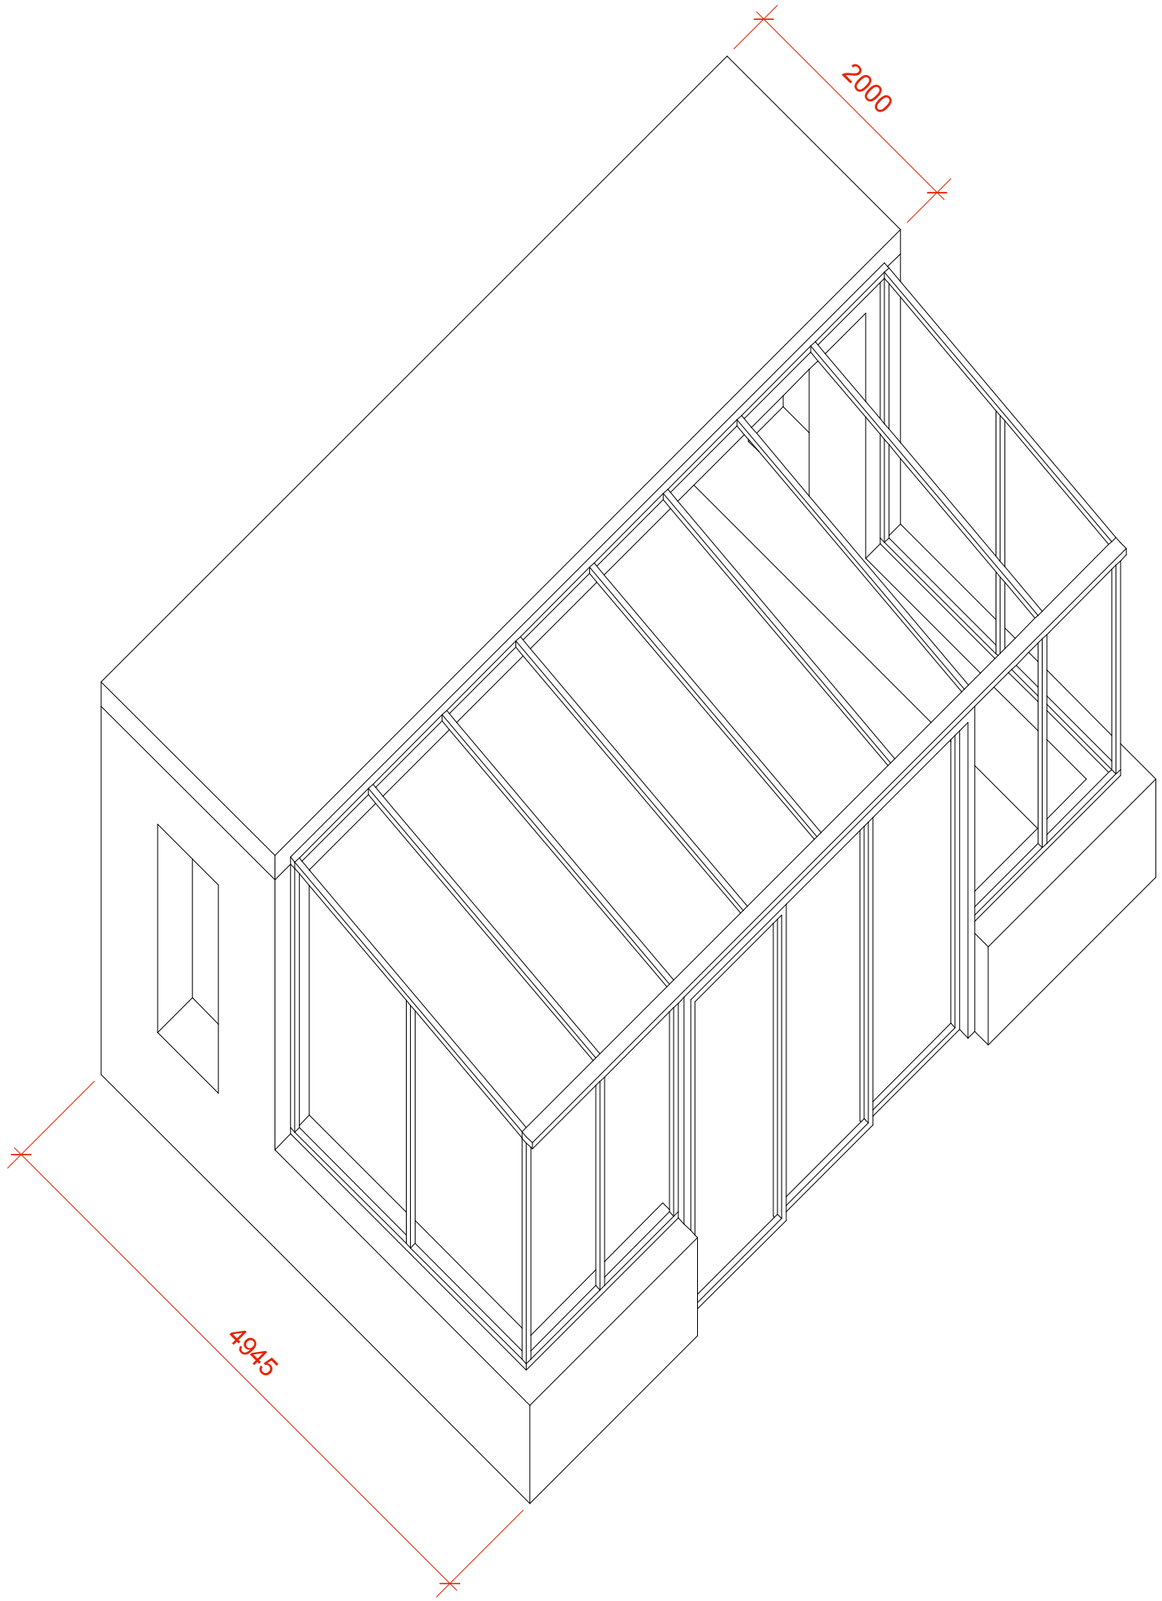

Sun Room Axonometric
Scale: 1:50 @ A3