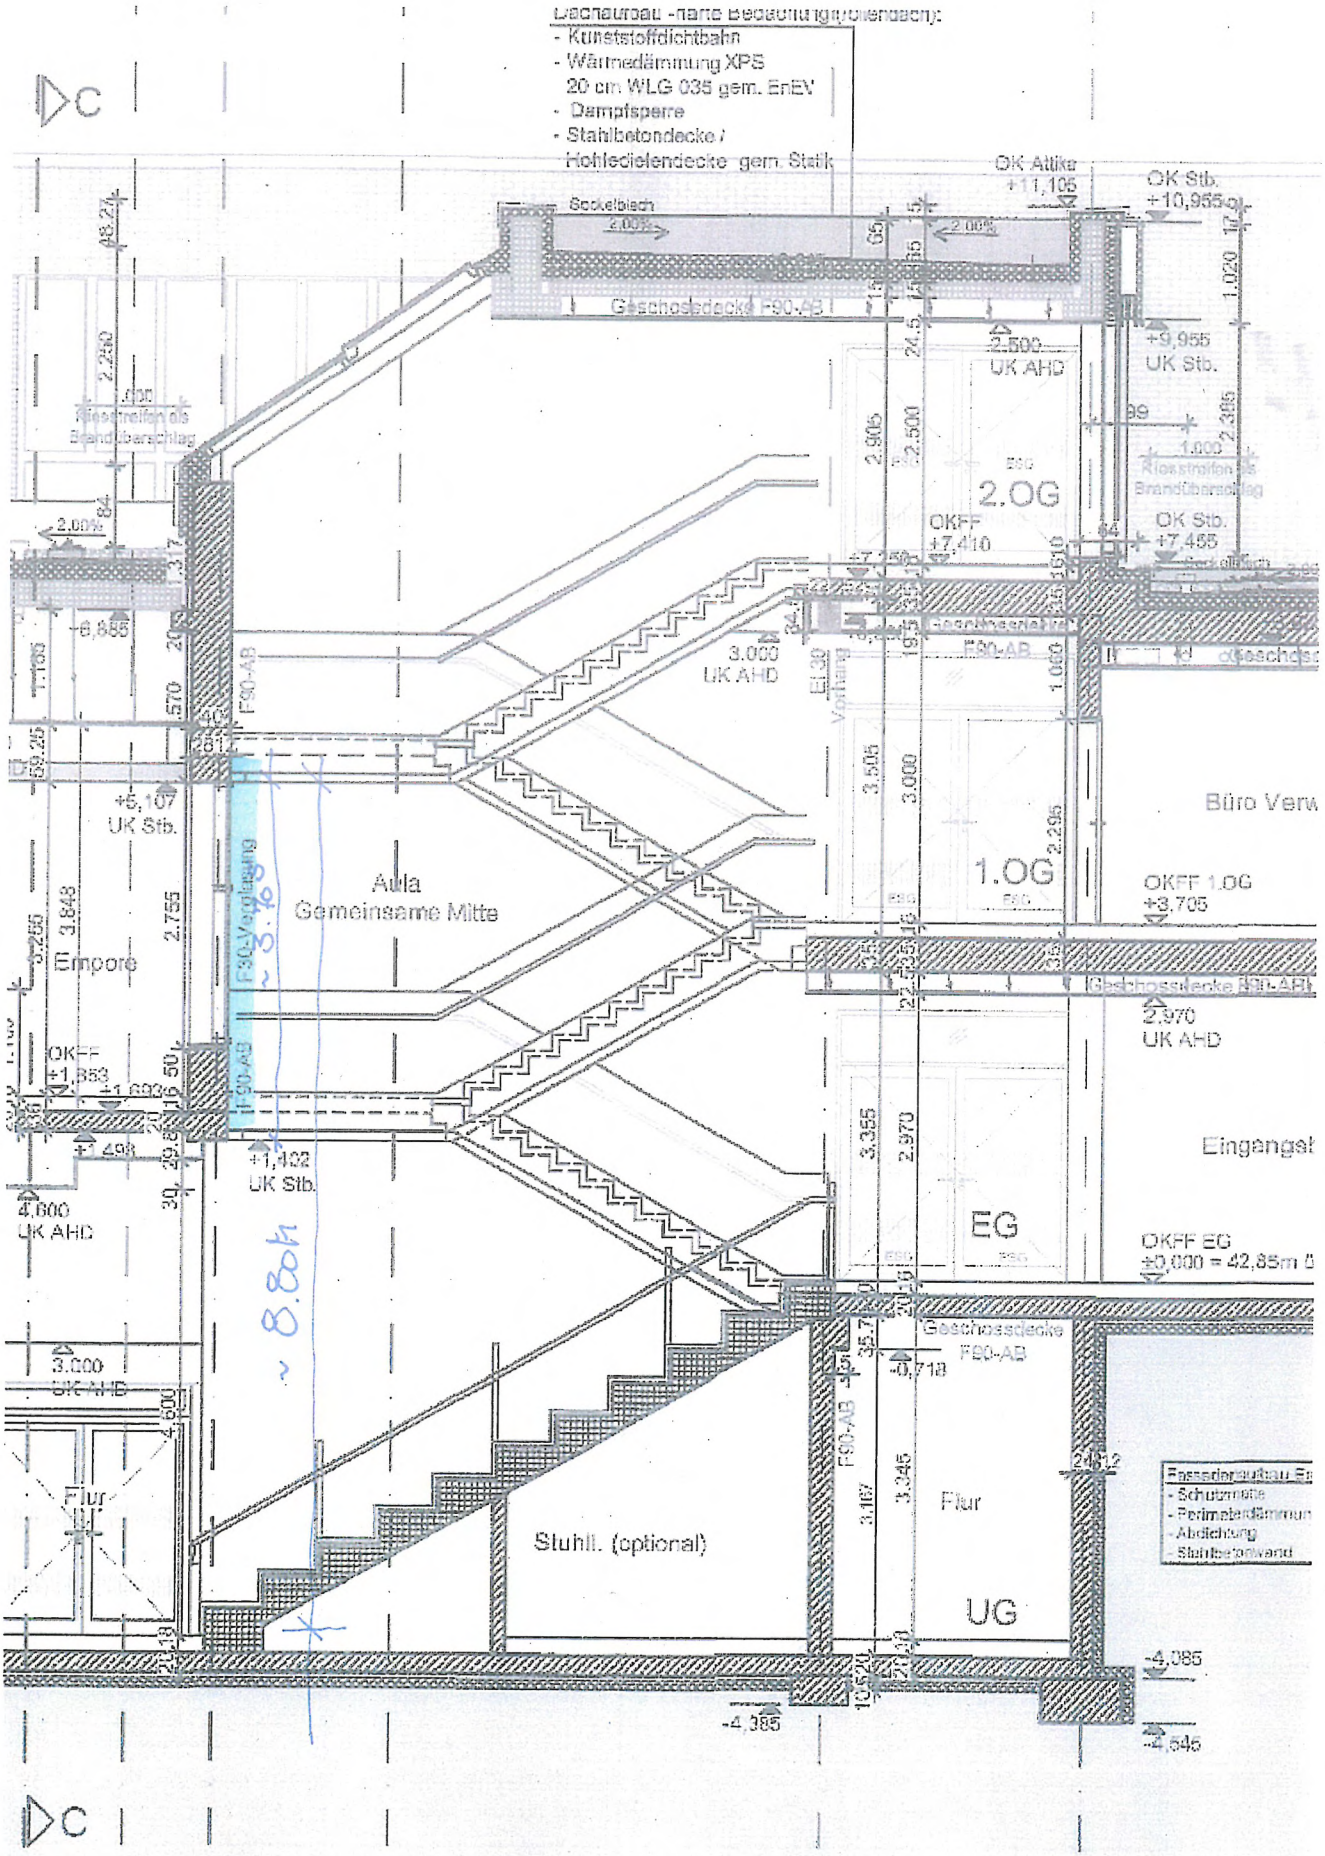
Dachaufbau -hart Bedachung(Flachdach):
- Kunststoffdichtbahn
- Wärmedämmung XPS
20 cm WLG 035 gem. EnEV
- Dampfsperre
- Stahlbetondecke /
Hohlediedendecke gem. Statik
Sockelblech
2,00%
OK Attika
+11,105
OK Stb.
+10,955
Geschossdecke F90-AB
2.500
UK AHD
+9,955
UK Stb.
2.0G
OKFF
+7,410
OK Stb.
+7,455
3.000
UK AHD
F90-AB
+5,107
UK Stb.
Aula
Gemeinsame Mitte
Empore
1.0G
OKFF 1.0G
+3,705
Büro Verw
Geschossdecke F90-AB
2.970
UK AHD
Eingangsb
OKFF
+1,853
+1,432
UK Stb.
4.600
UK AHD
EG
OKFF EG
±0,000 = 42,85m ü
Geschossdecke
F90-AB
3.000
UK AHD
Flur
Stuhll. (optional)
Flur
UG
-4,385
-4,545