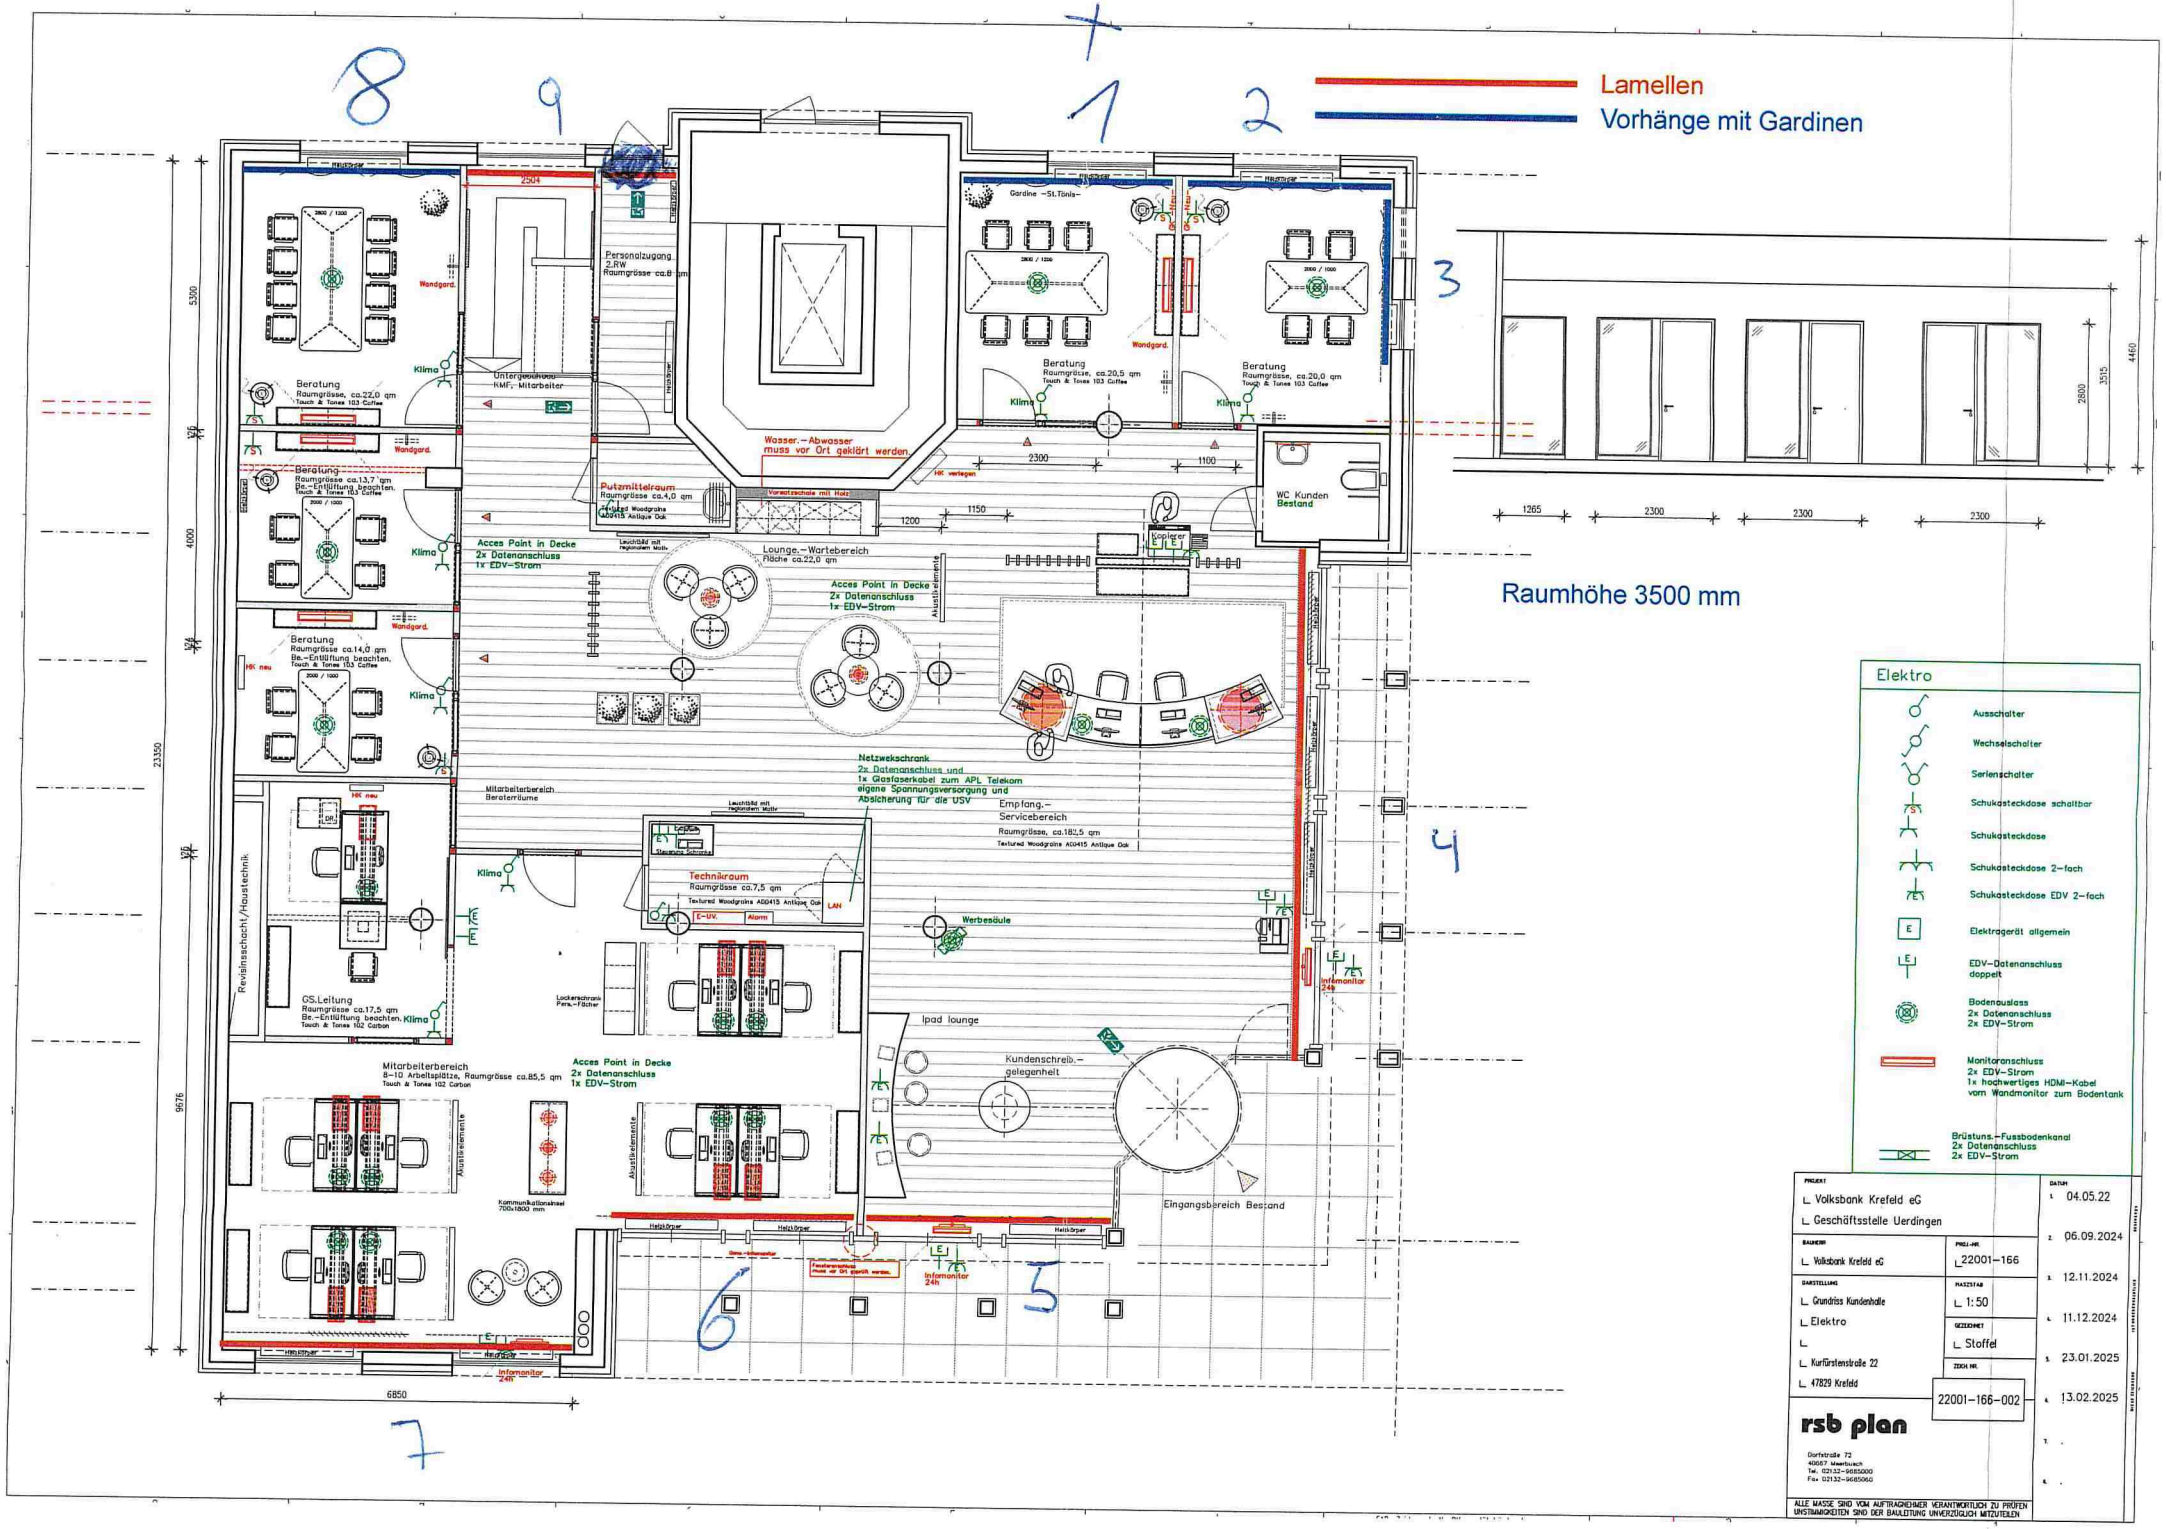

PROJEKT	Volksbank Krefeld eG Geschäftsstelle Uerdingen
BAUHERR	Volksbank Krefeld eG
PROJ.-NR.	22001-166
DARSTELLUNG	Grundriss Kundenhalle Elektro
MASSSTAB	1:50
GEZEICHNET	Stoffel
	Kurfürstenstraße 22 47829 Krefeld
ZEICH. NR.	22001-166-002

DATUM	
1.	04.05.22
2.	06.09.2024
3.	12.11.2024
4.	11.12.2024
5.	23.01.2025
6.	13.02.2025
7.	
8.	

rsb plan

Dorfstraße 72
40667 Meerbusch
Tel. 02132-9685000
Fax 02132-9685060

ALLE MASSE SIND VOM AUFTRAGNEHMER VERANTWORTLICH ZU PRÜFEN
UNSTIMMIGKEITEN SIND DER BAULEITUNG UNVERZÜGLICH MITZUTEILEN