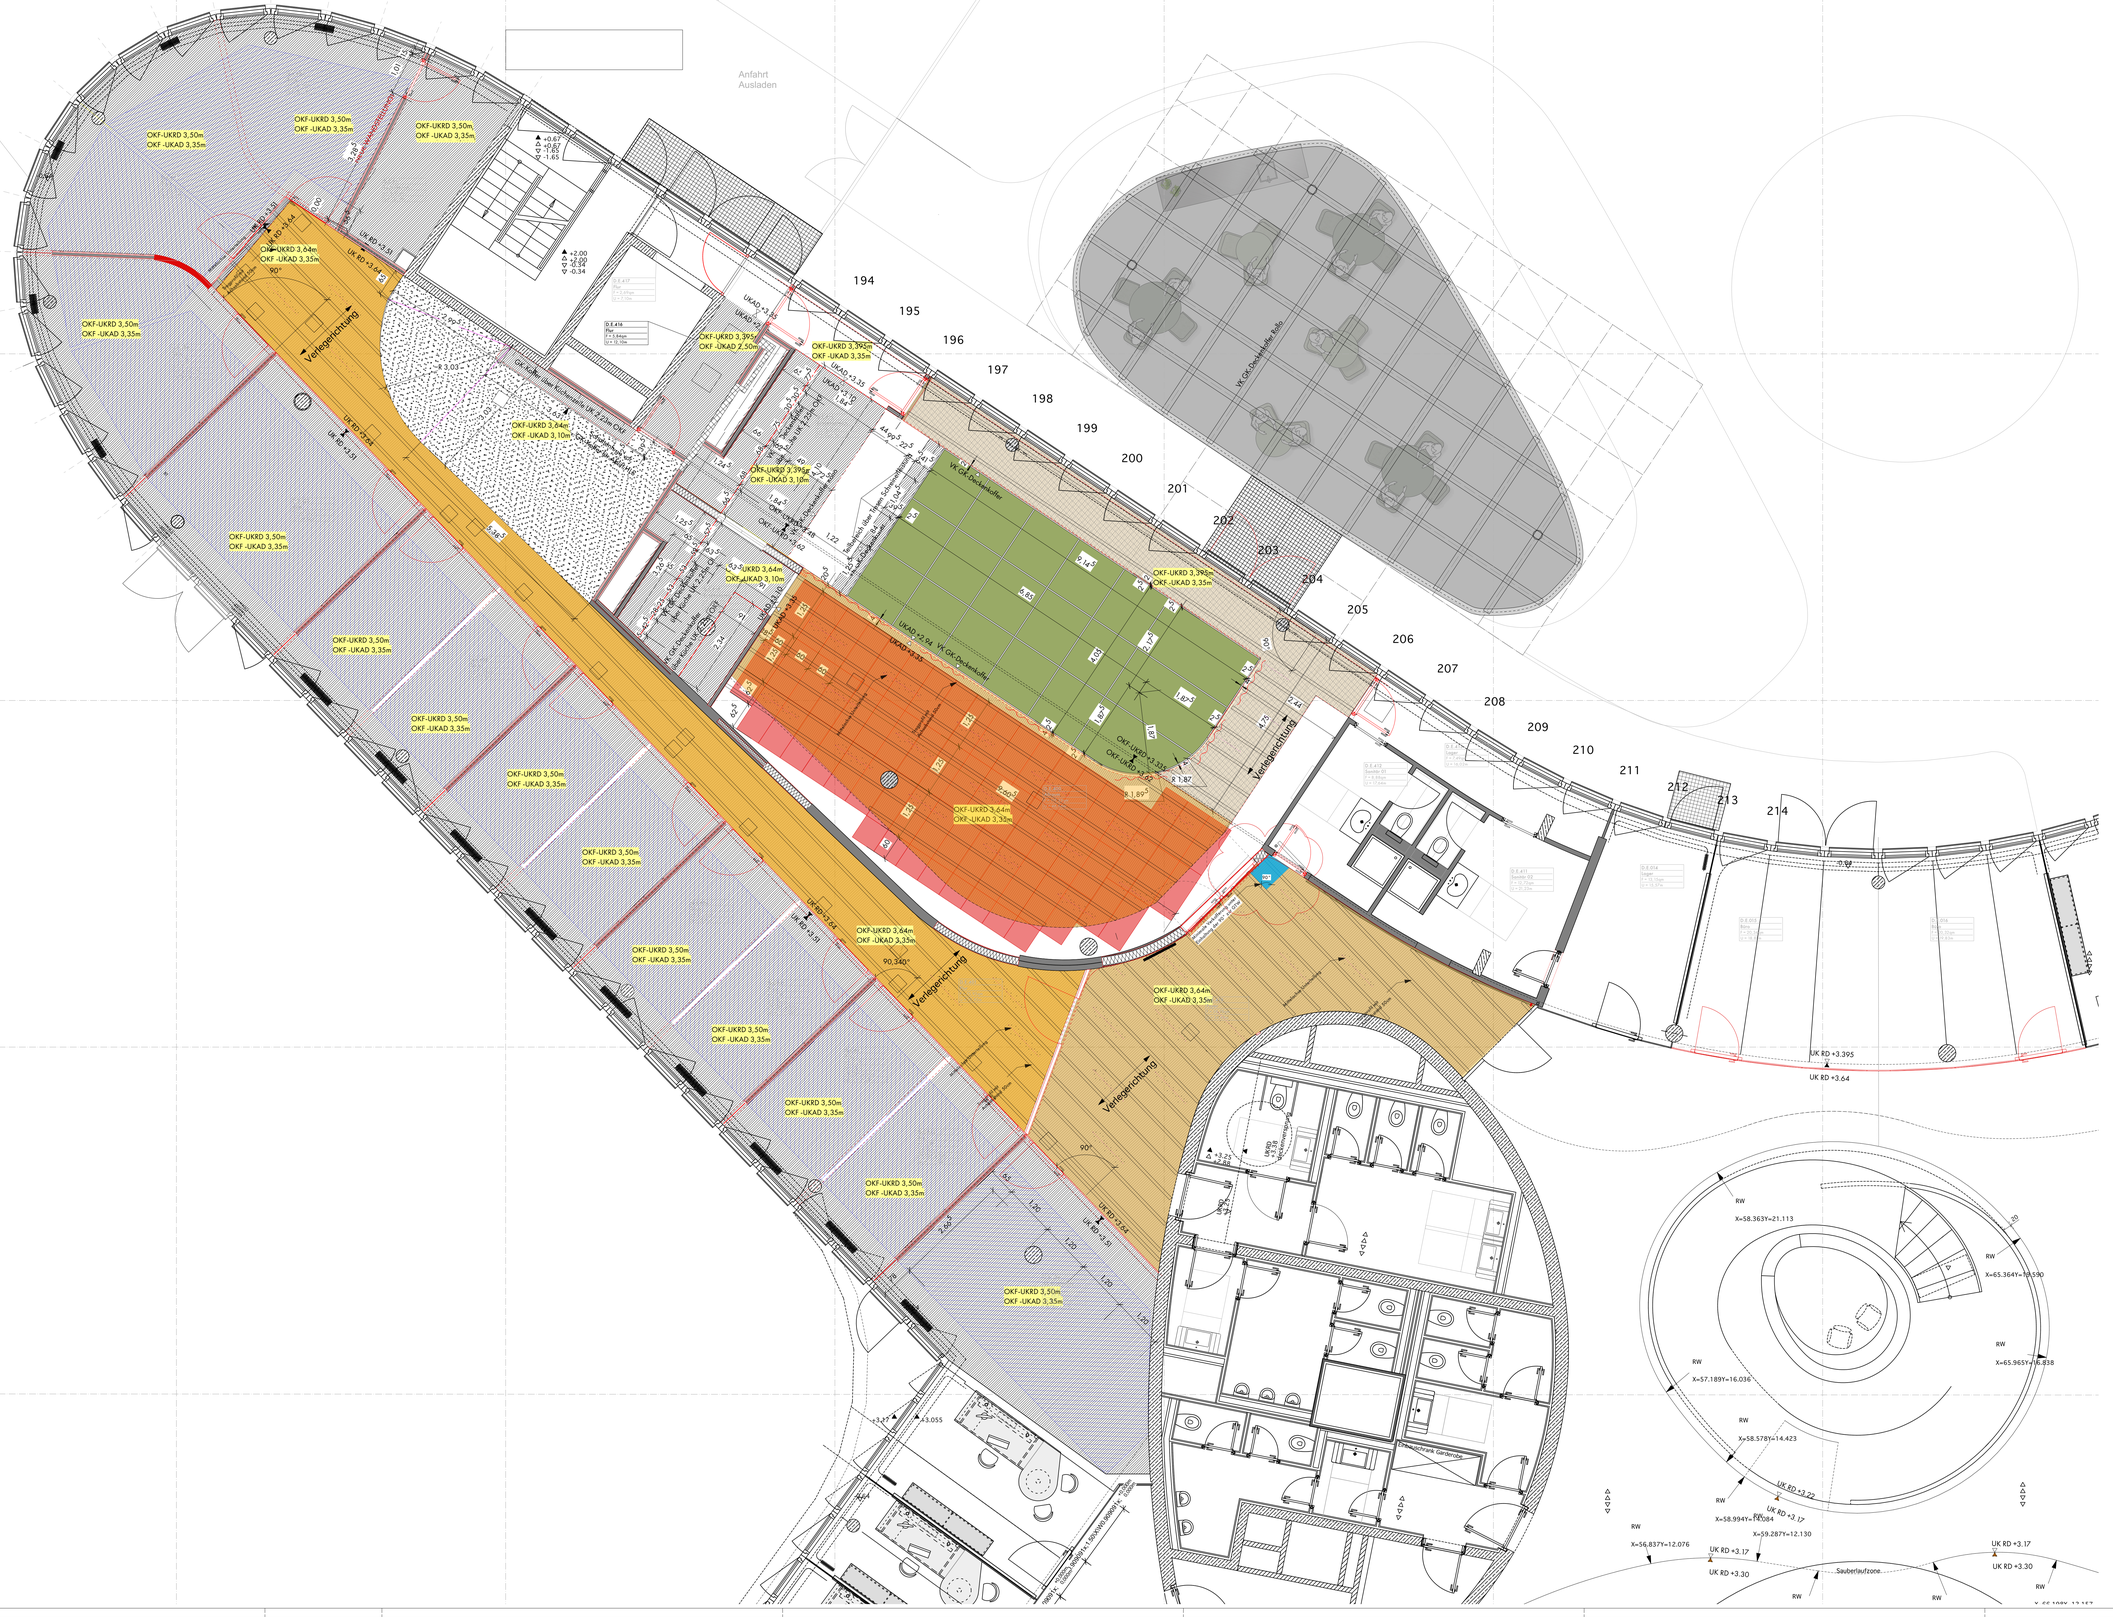

GK-Verkofferung
Holzwolle-Akustikplatte Heradesign Fine d35mm 60x125cm
Abhangdecke Holzlamellendecke
GK-Decke + Akustikelement Echo Jazz in hellgrün
Bestandsdecke (bleibt erhalten)
Gipskartondecke glatt
Gipskartondecke Streulochung 8/15/20R
Kühldecke n.A. TGA

Legende

Abriss
Neubau
Bestand

Stahlbeton
Mauerwerk
Estrich
Trockenbau
Dämmung
Splitt

OKFF
OKRD oder NN
Deckenversprung FD
Deckenversprung RD
Wand-/Deckenoberfläche
Änderungswolke

Wanddurchbruch
Wandschlitz
KDW (Kernbohrung durch Wand)
BD/DD (Aufsicht)
DD (Projektion)
Bemaßung Architektur
Bemaßung Durchbrüche

Hinweise

Dieser Plan ist nur gültig in Verbindung mit der Baugenehmigung, der Tragwerksplanung, der Werkplanung der ausführenden Firmen und den einschlägigen Ausführungsbestimmungen.

Schlitze und Durchbrüche an insgesamt Bauteilen sind hier nur nachrichtlich verzeichnet und den Plänen der Fachingenieure zu entnehmen sowie mit der Bauleitung abzustimmen.
Die dargestellte TGA Planung wurde nur nachrichtlich verzeichnet und ist den Plänen der Fachingenieure zu entnehmen.

Alle statischen und bauphysikalischen Vorgaben müssen eingehalten werden.

Die Außenanlagen sind weiters eines Freiraumplaners zu planen.

Alle Maße sind am Bau zu prüfen. Bei Abweichungen ist die Bauleitung umgehend zu benachrichtigen.

Per Verweis genannte Detail- und Ausschreibungstitle ergänzen die Angaben dieses Plans.

Tür- und Bristungshöhen beziehen sich auf OKFF und nennen Rohbaumaße.

Höhenangaben in Höhenquoten beziehen sich auf Baunull.
Materiale und andere örtliche Höhenmaßen sind zu beachten.
Örtliche Festlegung durch Bauleitung.
Baunull ist noch festzulegen.

Deckendurchbrüche und FPO zu verschließen.

Ohne freigabevermerke darf dieser Plan nicht für die Ausführung verwendet werden.

Index	Datum	Name	Änderungen
E	04.08.25	AM	Eng. Verkofferung Allroom-Eingang
D	31.07.25	NH	Anp. Revisionsöffnungen und Holzlamelle Allroom
C	10.07.25	NH	Deckenraster Holzlamelle eng.
B	09.07.25	NH	Raumblätter aktualisiert
A	17.06.25	NH	Planerstellung

Architekt/ Innenarchitekt
bkp GmbH
Karl-Anton-Straße 16
40211 Düsseldorf
T +49 211 557976-00
F +49 211 557976-01
info@b-k-p.net
www.b-k-p.net

Datum, Unterschrift

Bauherr Stadtsparkasse Oberhausen
Wörthstraße 12
46045 Oberhausen

Datum, Unterschrift

Projekt Stadtsparkasse Oberhausen
Wörthstraße 12
46045 Oberhausen

Leistungsphase 05_Ausführungsplanung
Plannr. 2423_05_1210_DEÜS
Planname Decken Übersichtsplan
geändert|Datum AM 04.08.25 **Index** E
Maßstab|Format 1:50 DIN A0 **Erstellung** NH 17.06.25

Alle Maße sind vom Auftragnehmer verantwortlich zu prüfen!