



**Anlage A 1.2 - Preisblatt Einzelpositionen mit Laufbreiten**

**Pos. 3.1.1 (Schienensystem für Vertikallamellen) mit 3.2.1 (Verdunkelungslamelle)**

entsprechend beiliegendem Grundrissplan "Alternative Ausführung - partiell Verdunkelungslamellen"


Nr.	Laufbreite	Segmente*	Anzahl	Einzelpreis	Gesamtpreis	
	"mm"	Anzahl	Stück	Euro	Euro	
1	5150		1			
2	7900		1			
3	12650		1			
Gesamt	25700		3	<b>Gesamtpreis (netto):</b>		<b>Übertrag in LV</b>

Nr.	Laufbreite	Segmente*	Anzahl	Einzelpreis	Gesamtpreis	
	"mm"		Stück	Euro	Euro	
1	5100		2			
2	5250		1			
3	9550		1			
4	13750		1			
Gesamt	38750		5	<b>Gesamtpreis (netto):</b>		<b>Übertrag in LV</b>

\*Die Anzahl der benötigten und sinnvollen Einzelsegmente je Laufbreite ist durch den Bieter fachgerecht zu beurteilen und anzugeben.

Alternative Ausführung - partiell Verdunkelungslamellen  
 Pos. 3.1.1 (Schiensystem für Lamellenvorhänge)  
 + 3.2.1 (Verdunkelungslamellen)

Beispielhafte Positionen für Verdunkelungslamellen  
 (statt Blendschutzlamellen). Rest wird wie in  
 Basisausführung ausgestattet.

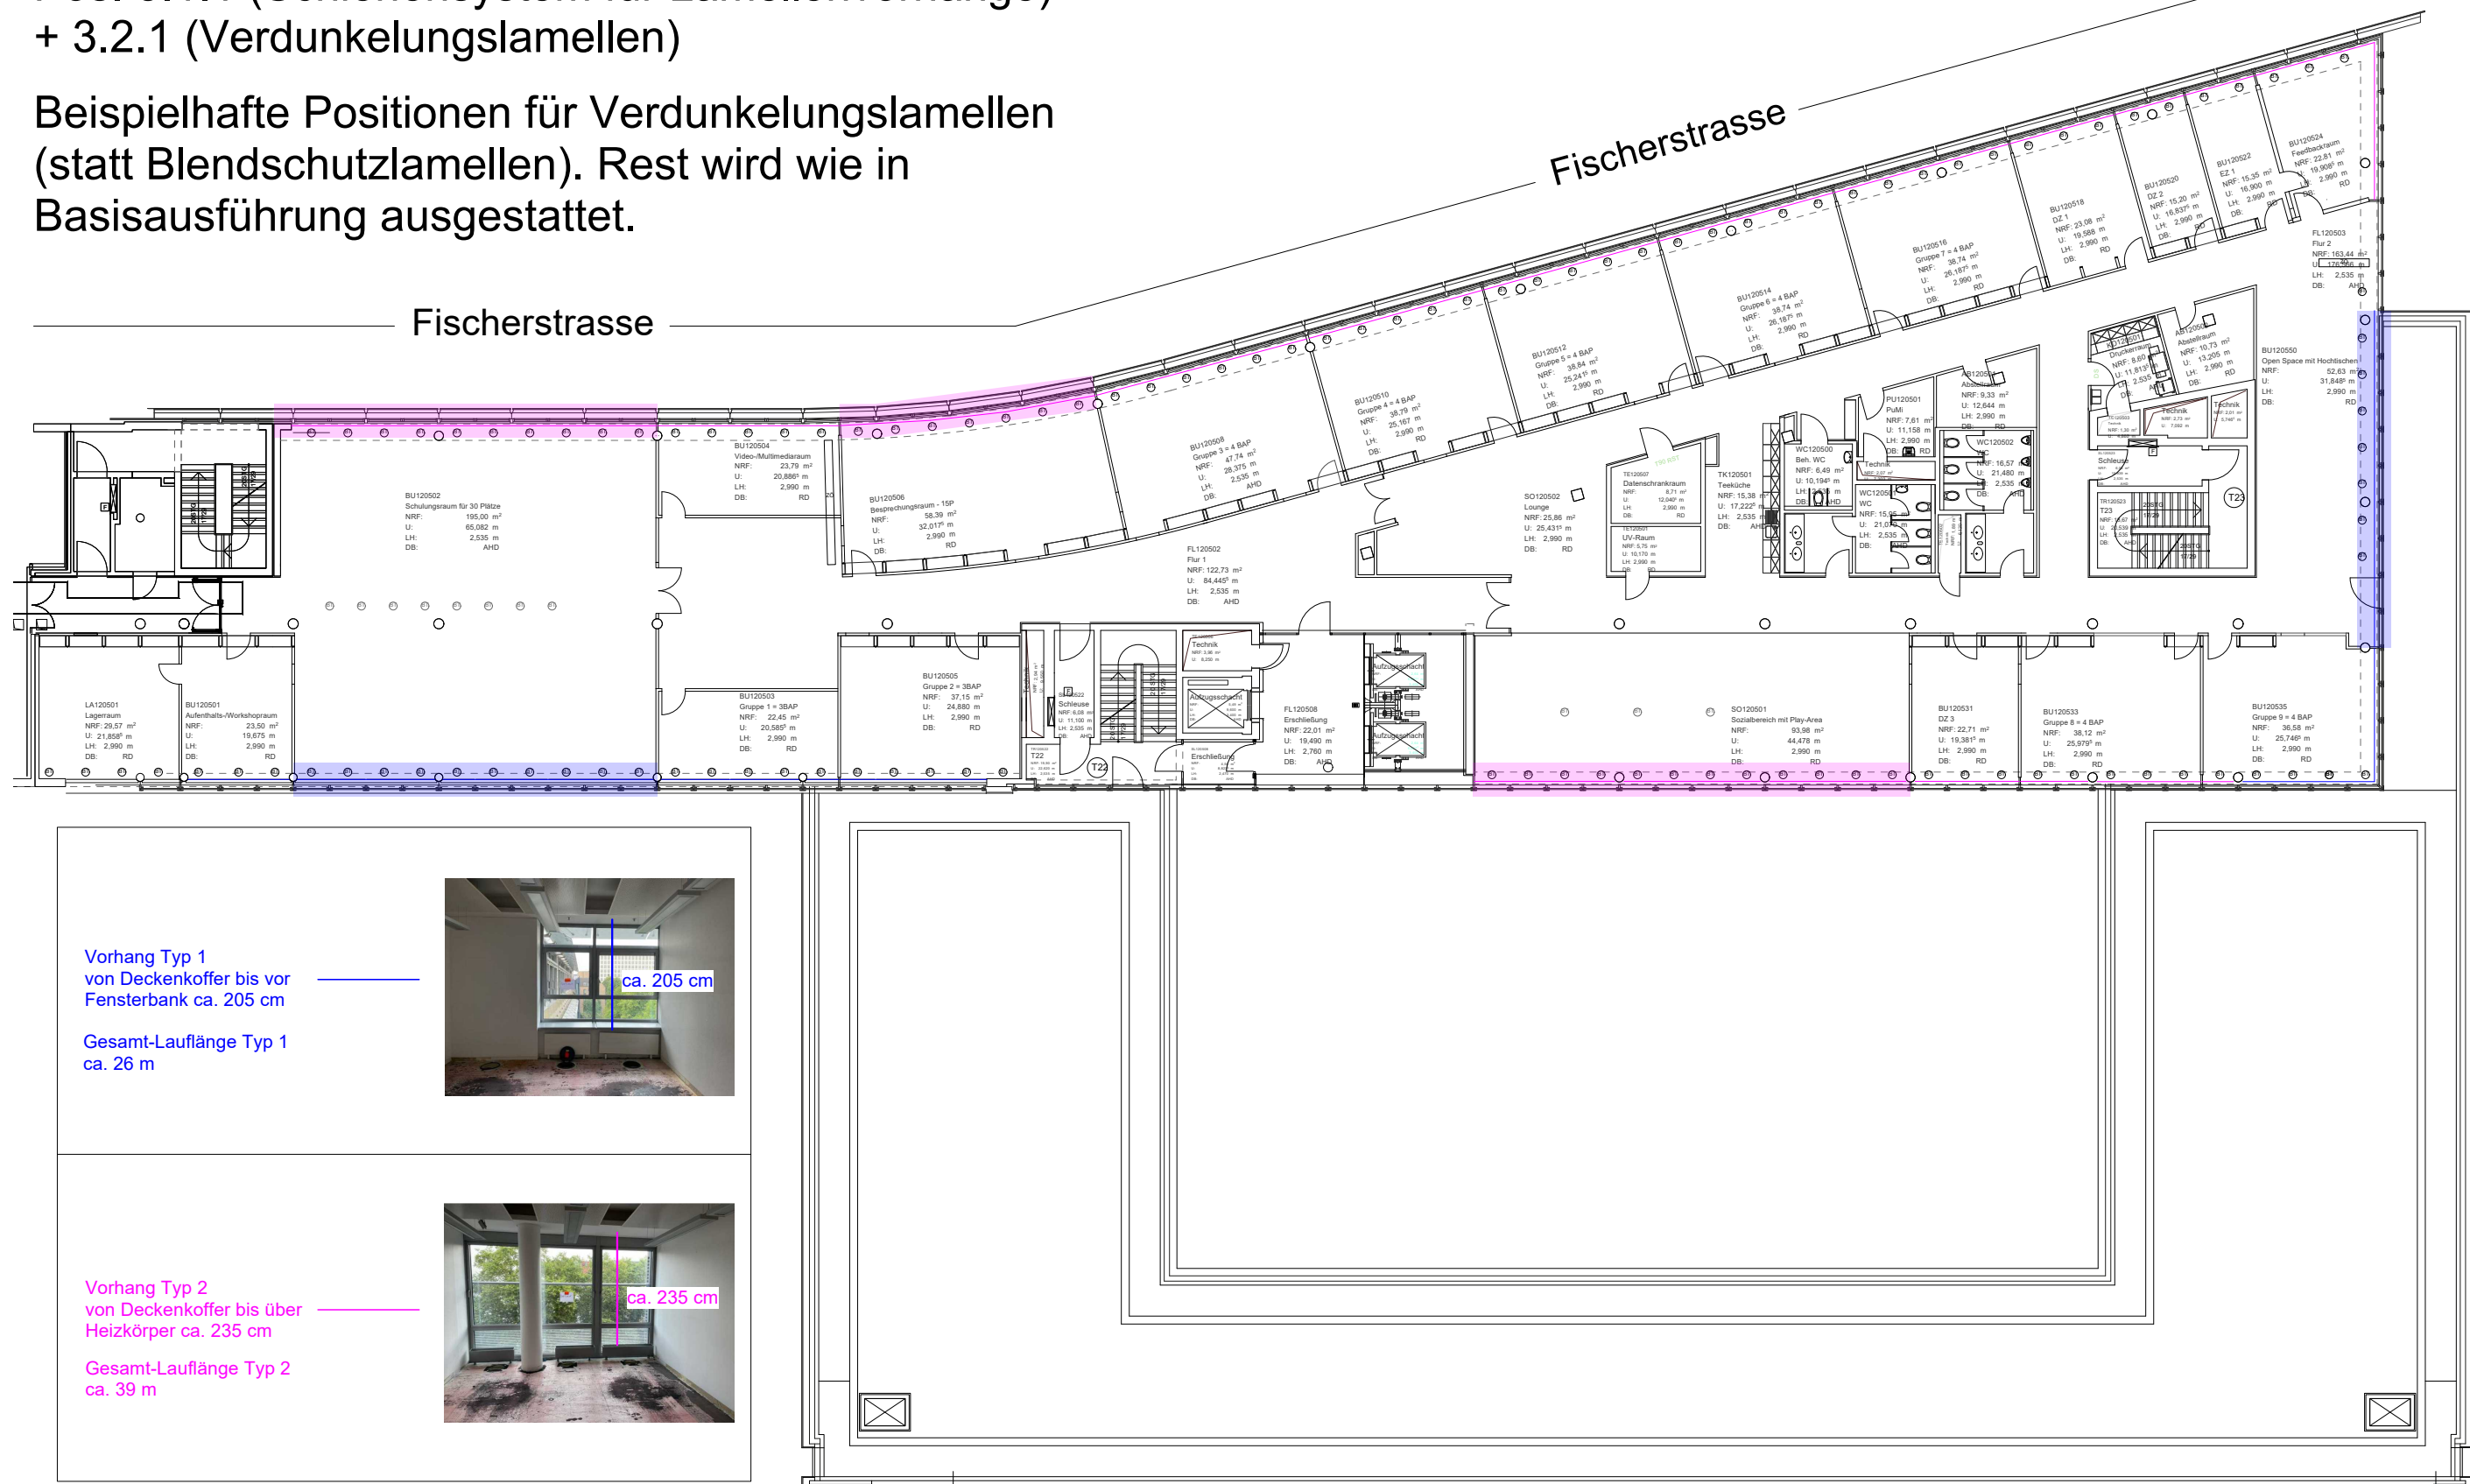

Vorhang Typ 1  
 von Deckenkoffer bis vor  
 Fensterbank ca. 205 cm  
 Gesamt-Lauflänge Typ 1  
 ca. 26 m



Vorhang Typ 2  
 von Deckenkoffer bis über  
 Heizkörper ca. 235 cm  
 Gesamt-Lauflänge Typ 2  
 ca. 39 m

