



Anlage A 1.3 - Preisblatt Einzelpositionen mit Laufbreiten
Pos. 3.2.2 (Schienensystem für Flächenvorhänge) mit 3.2.3 (Flächenvorhänge)


entsprechend beiliegendem Grundrissplan "Alternative Ausführung - Flächenvorhänge"

Nr.	Laufbreite	Elemente*	Anzahl	Einzelpreis	Gesamtpreis
#	"mm"	Anzahl	Stück	Euro	Euro
1	5150		1		
2	7900		1		
3	12650		1		
4	5100		2		
5	5250		1		
6	9550		1		
7	13750		1		
Gesamt	64450		8	Gesamtpreis (netto):	Übertrag in LV

*Die Anzahl der benötigten und sinnvollen Einzelsegmente je Laufbreite ist durch den Bieter fachgerecht zu beurteilen und anzugeben.

Alternative Ausführung - partiell Flächenvorhänge
 Pos. 3.2.2 (Schienensystem für Flächenvorhänge)
 + 3.2.3 (Flächenvorhänge)

Beispielhafte Positionen für Flächenvorhänge
 (statt Blendschutzlamellen). Rest wird wie in
 Basisausführung ausgestattet.

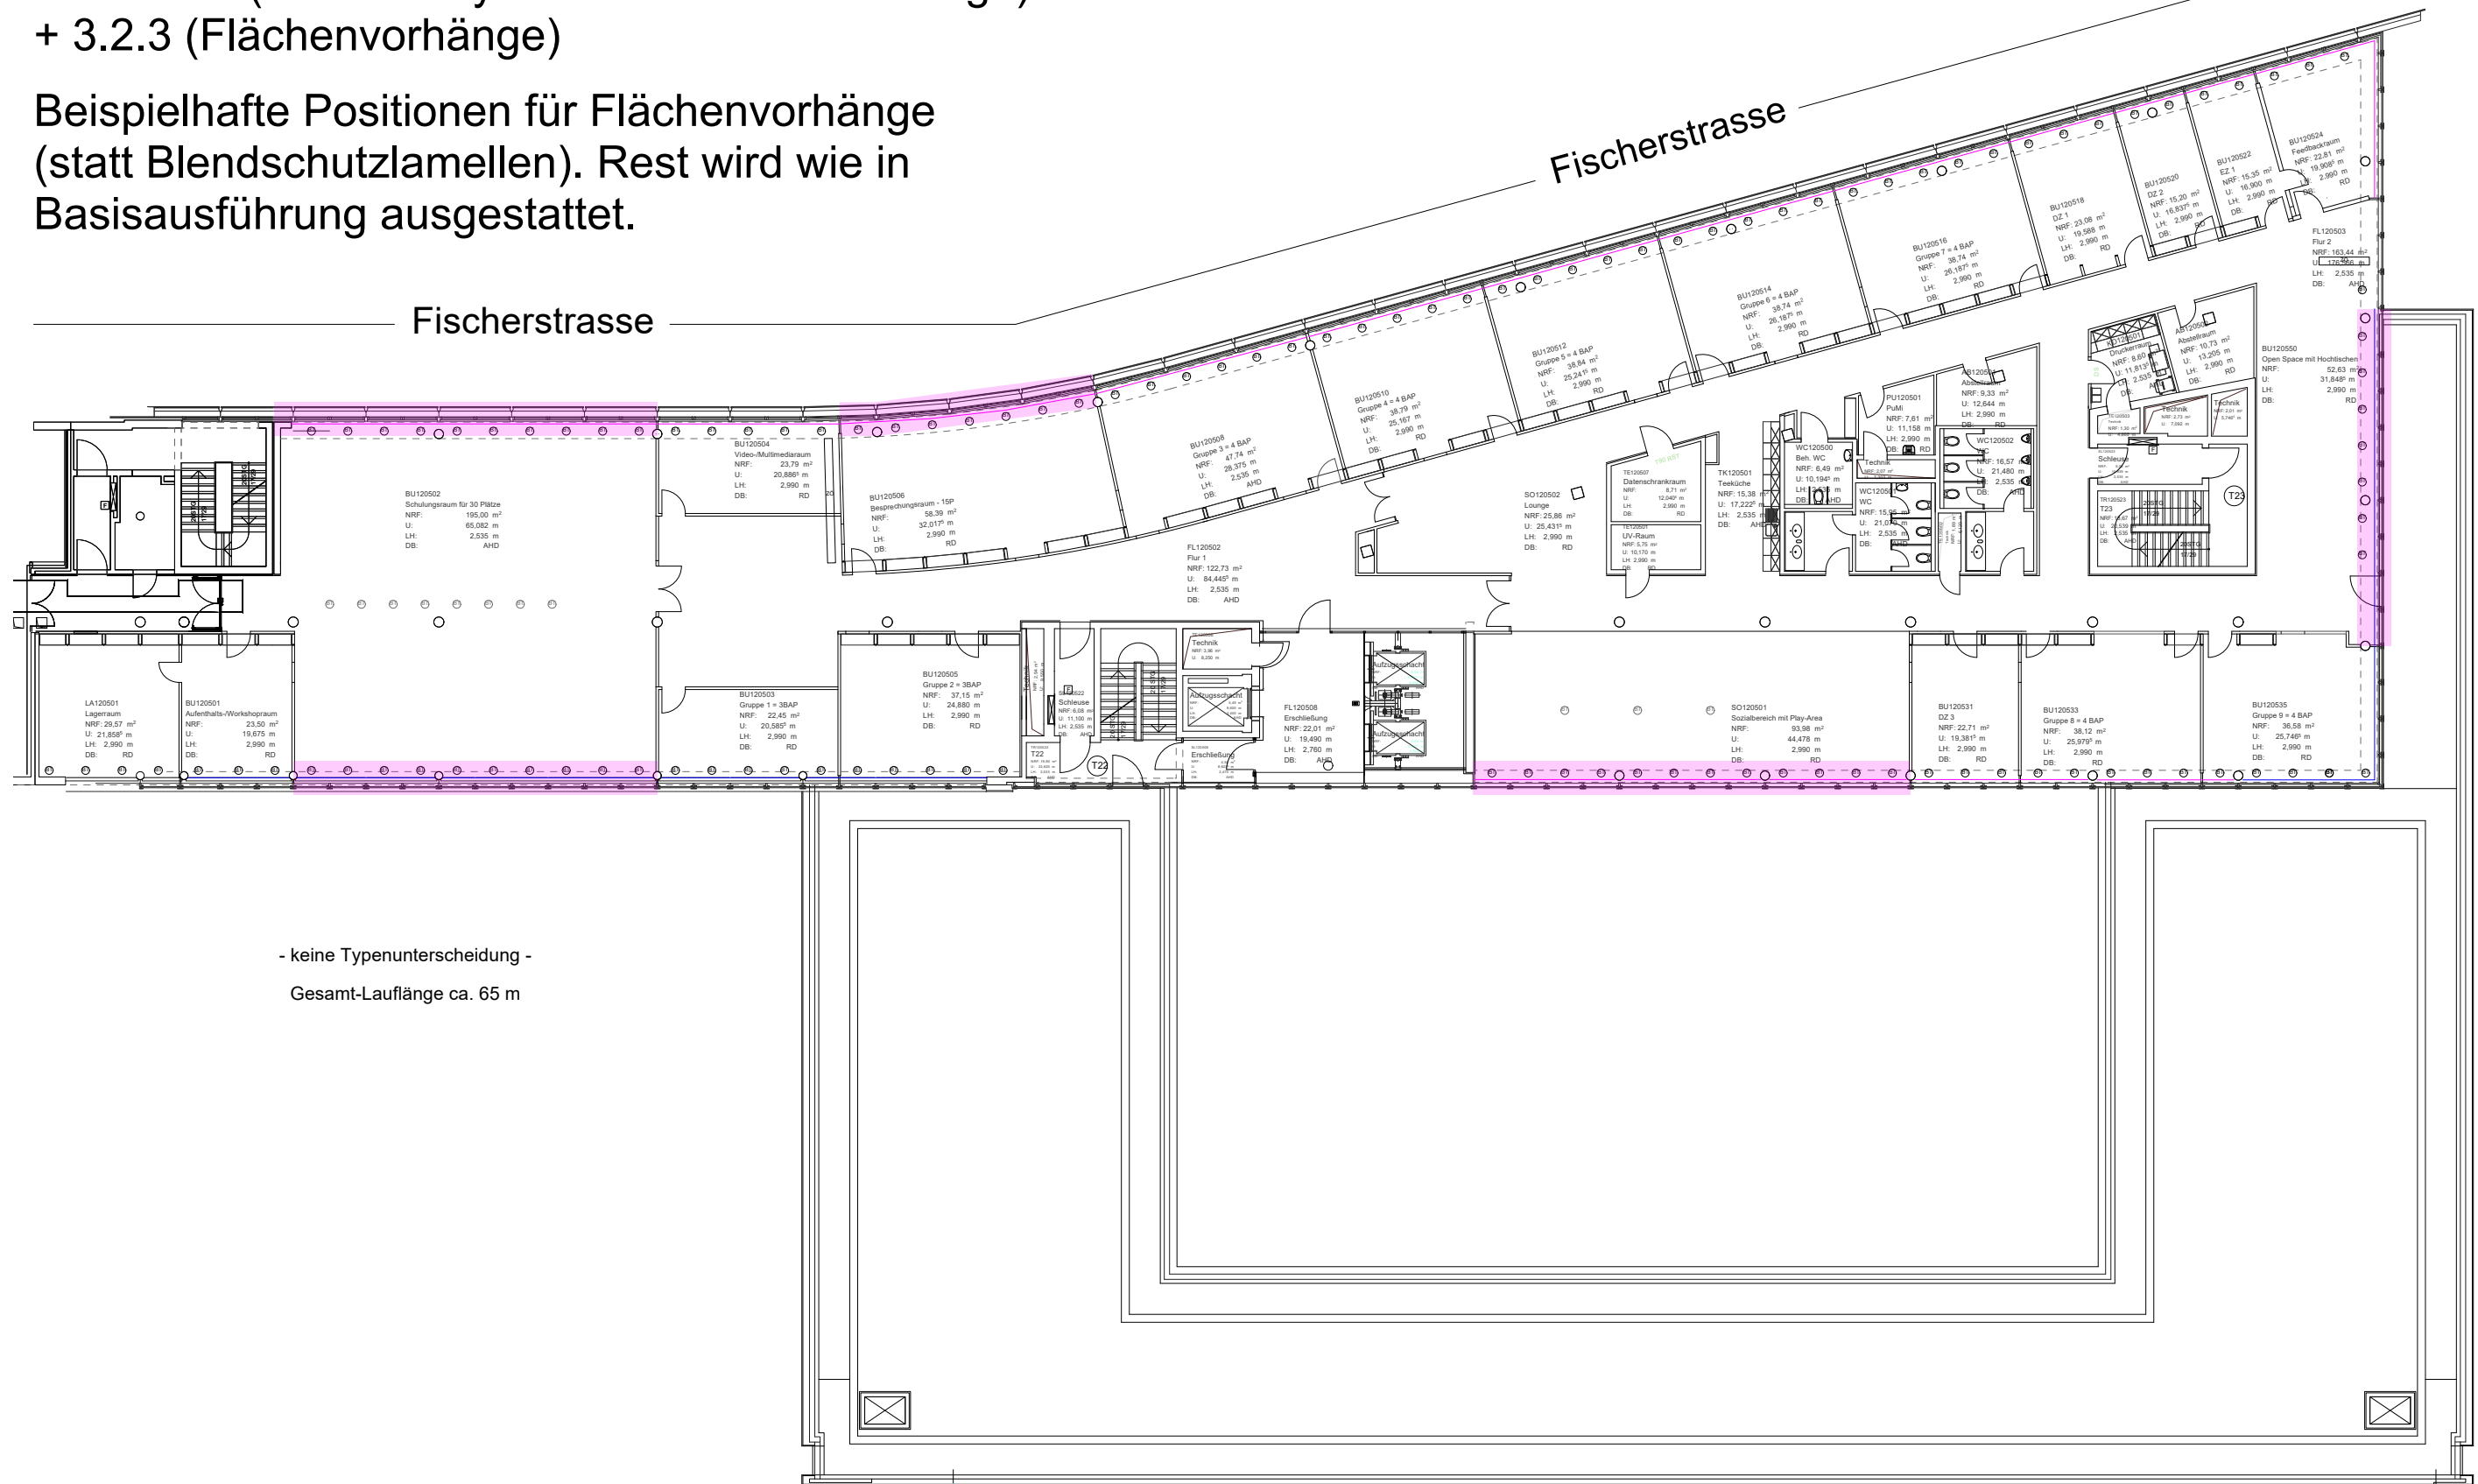

- keine Typenunterscheidung -
 Gesamt-Lauflänge ca. 65 m

Scheibenstrasse