


Entwurf – Haus 3/Halle3 - 1.OG – Tapeten V1

Stoff tbd
Mit Wellenschlag

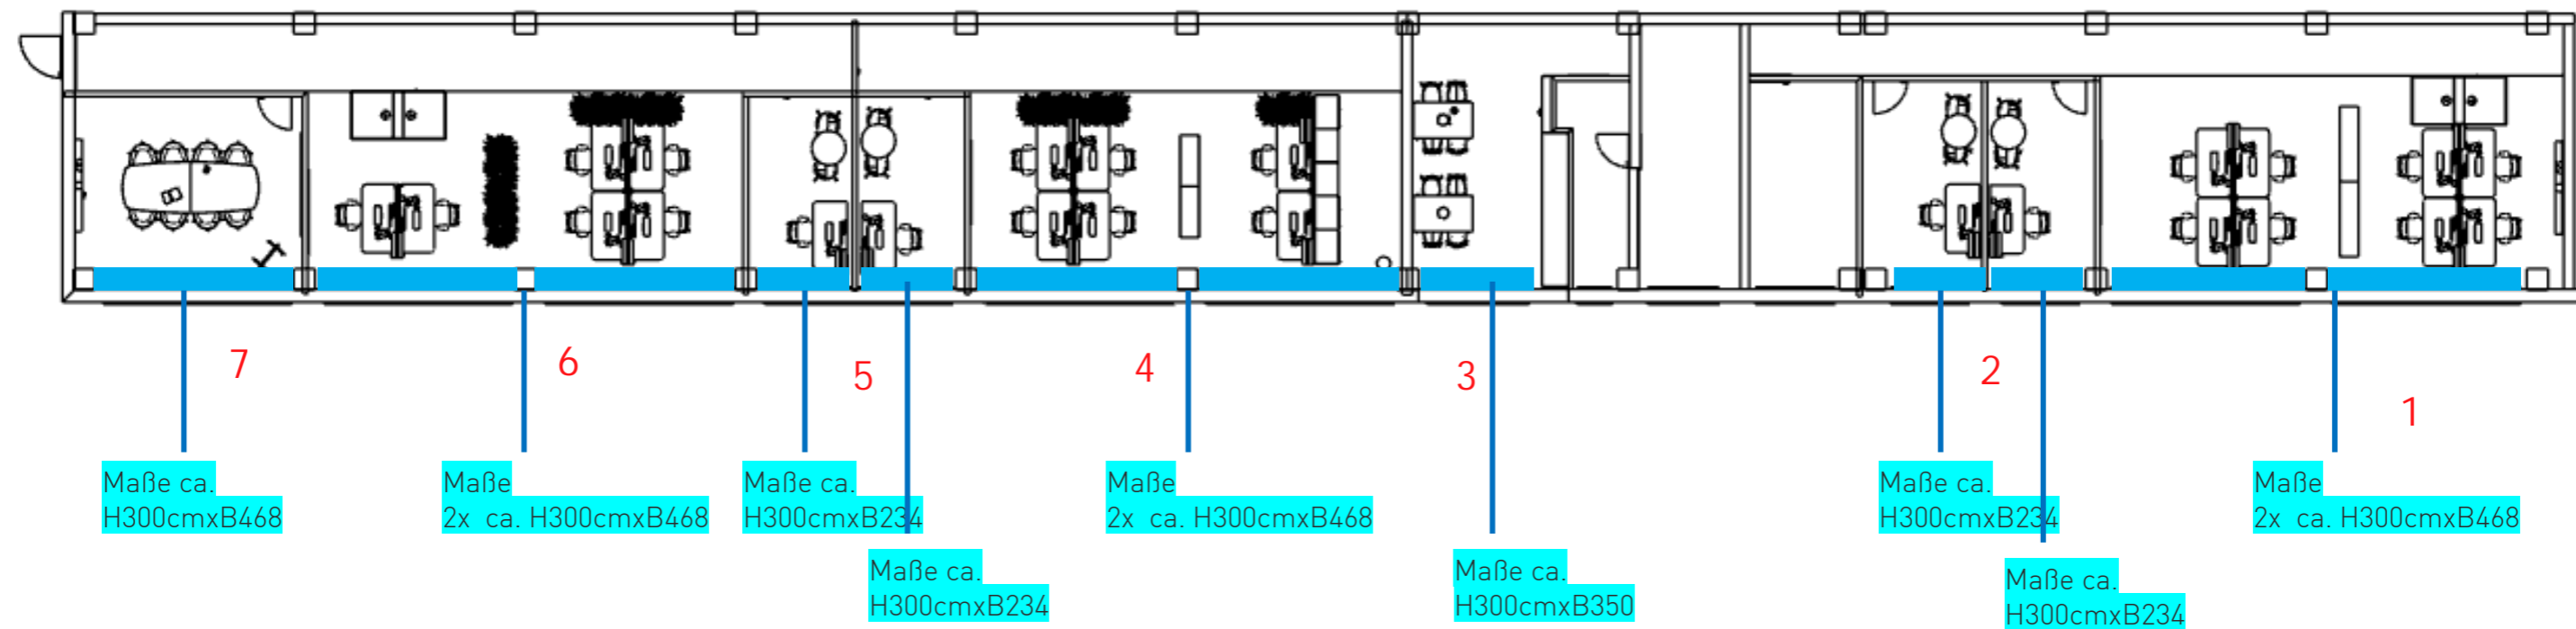

Lichte Raumhöhe ist nur geschätzt, da Bau noch nicht fertiggestellt