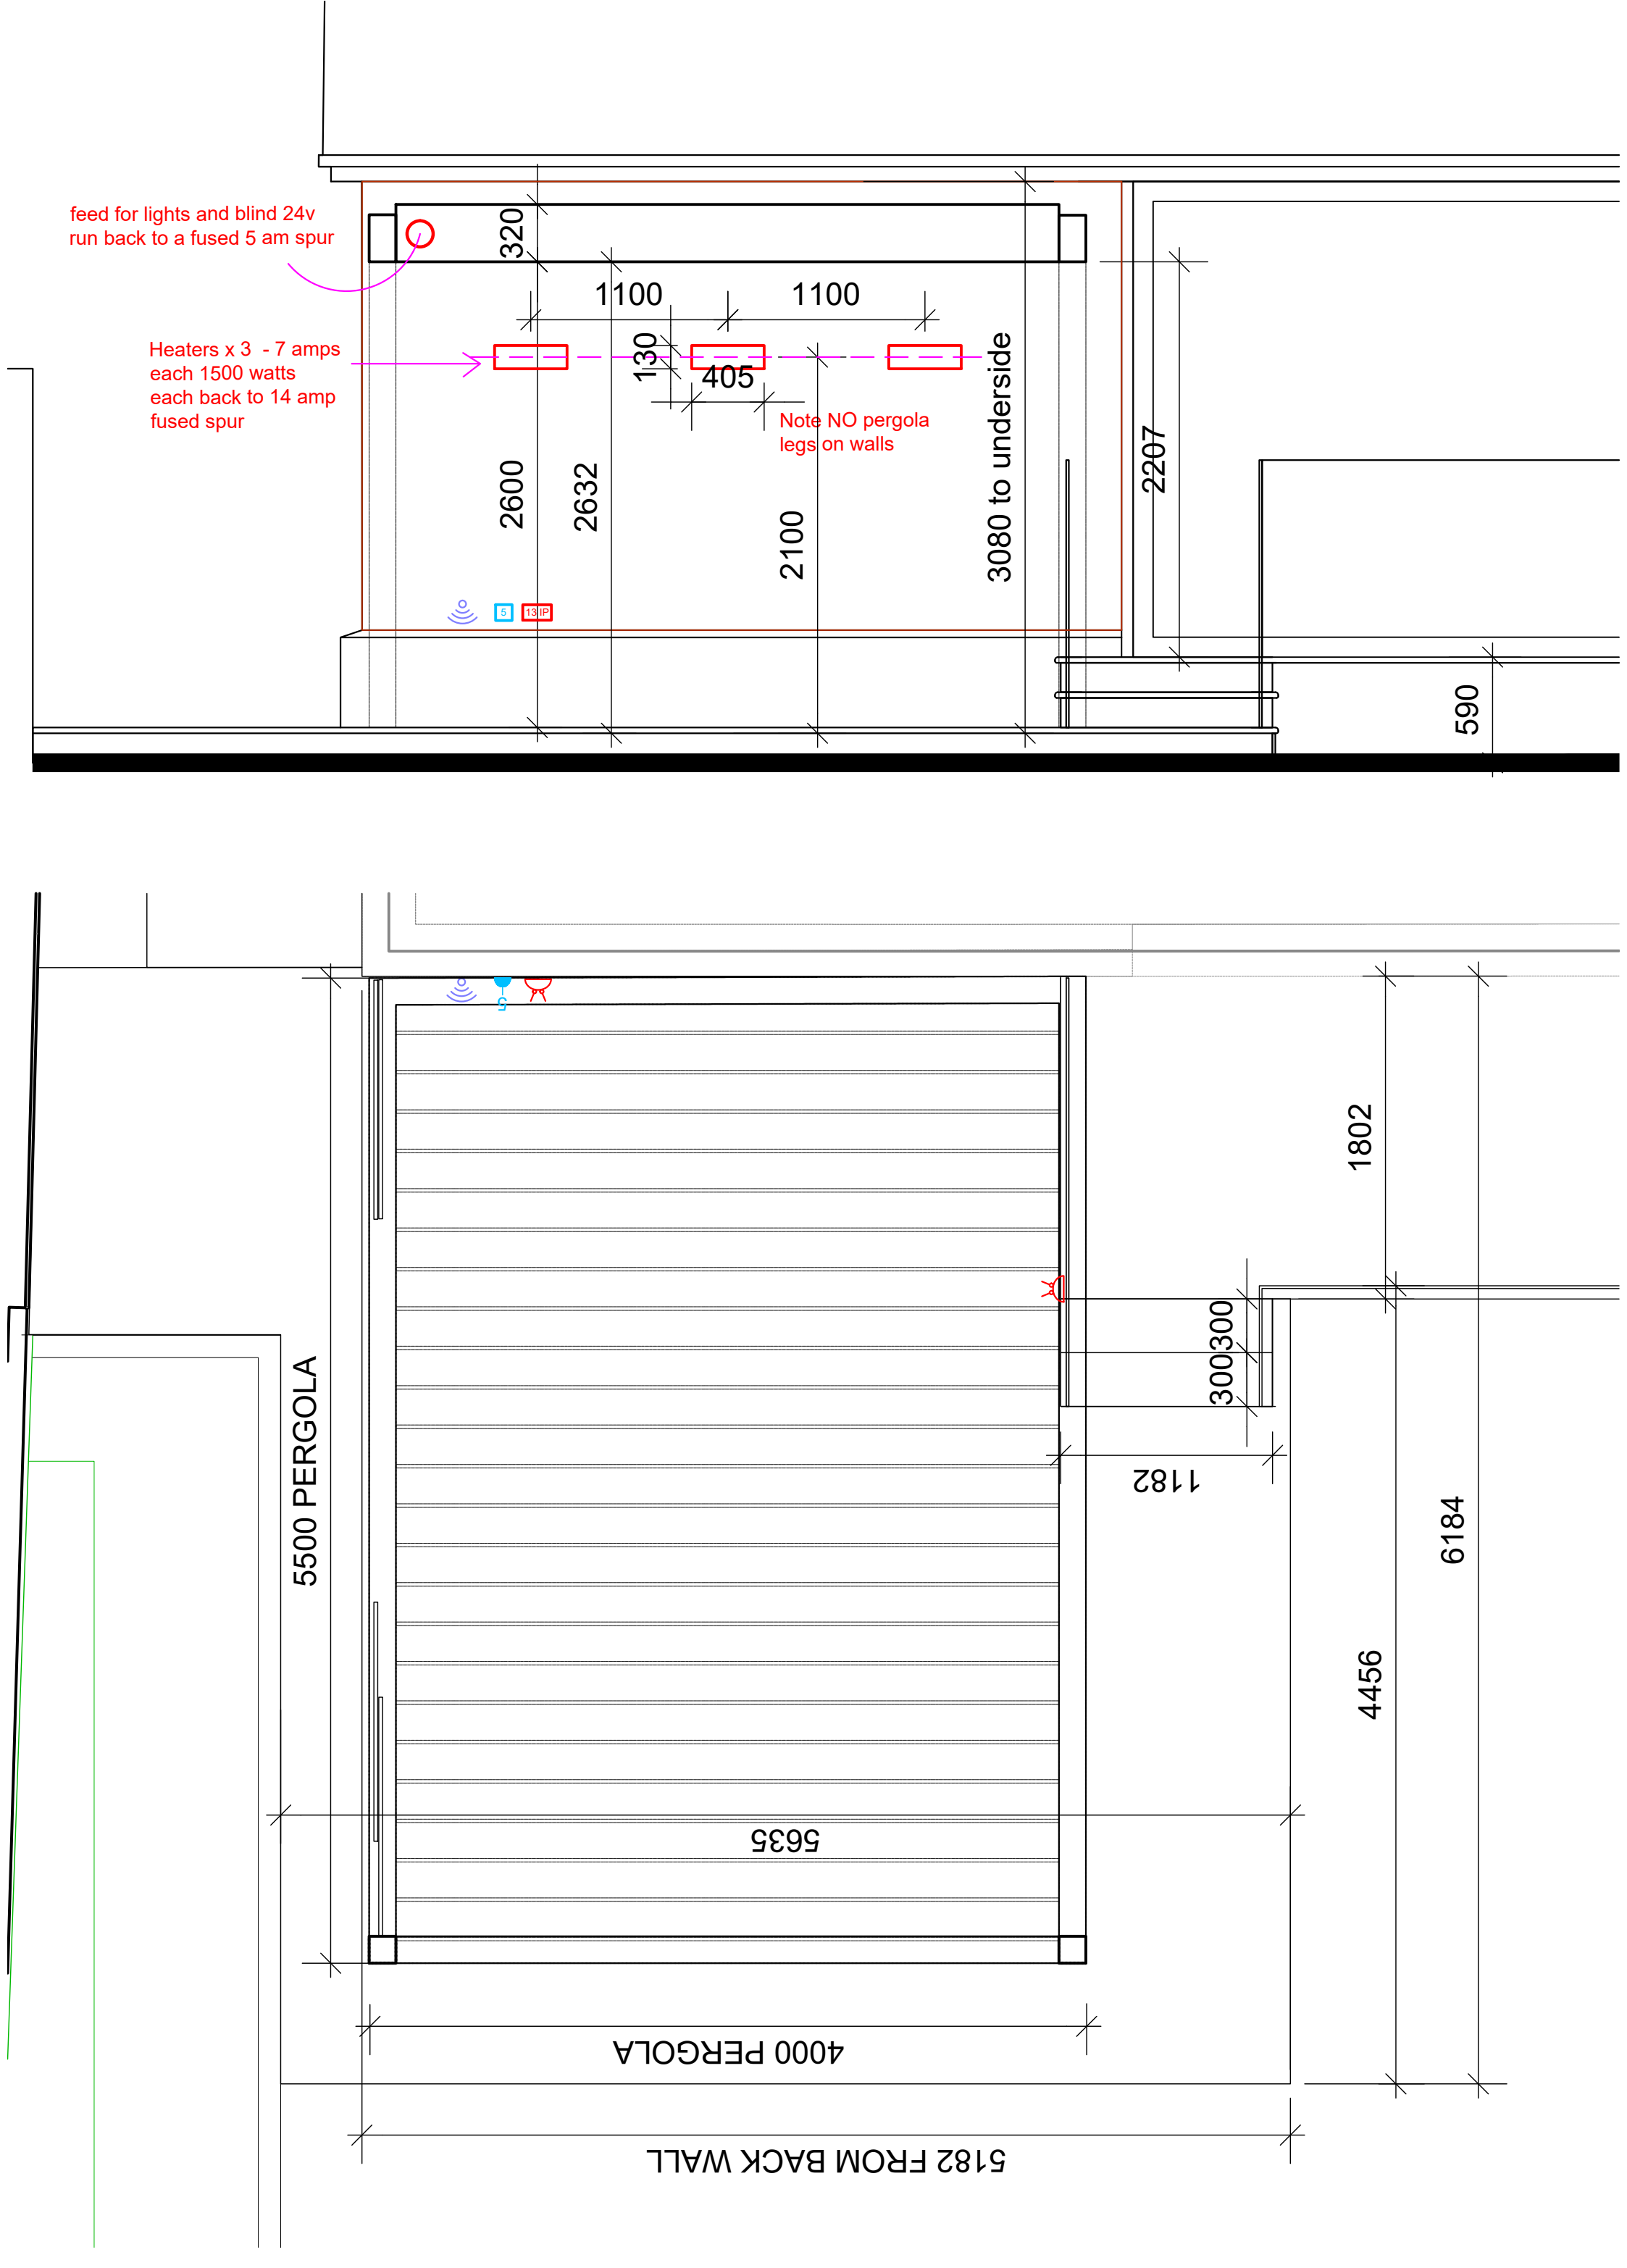
feed for lights and blind 24v
run back to a fused 5 am spur
Heaters x 3 - 7 amps
each 1500 watts
each back to 14 amp
fused spur
320
1100
1100
130
405
Note NO pergola
legs on walls
2600
2632
2100
3080 to underside
2207
590
5
13 IP
5
1802
300
300
1182
6184
4456
5635
5500 PERGOLA
4000 PERGOLA
5182 FROM BACK WALL