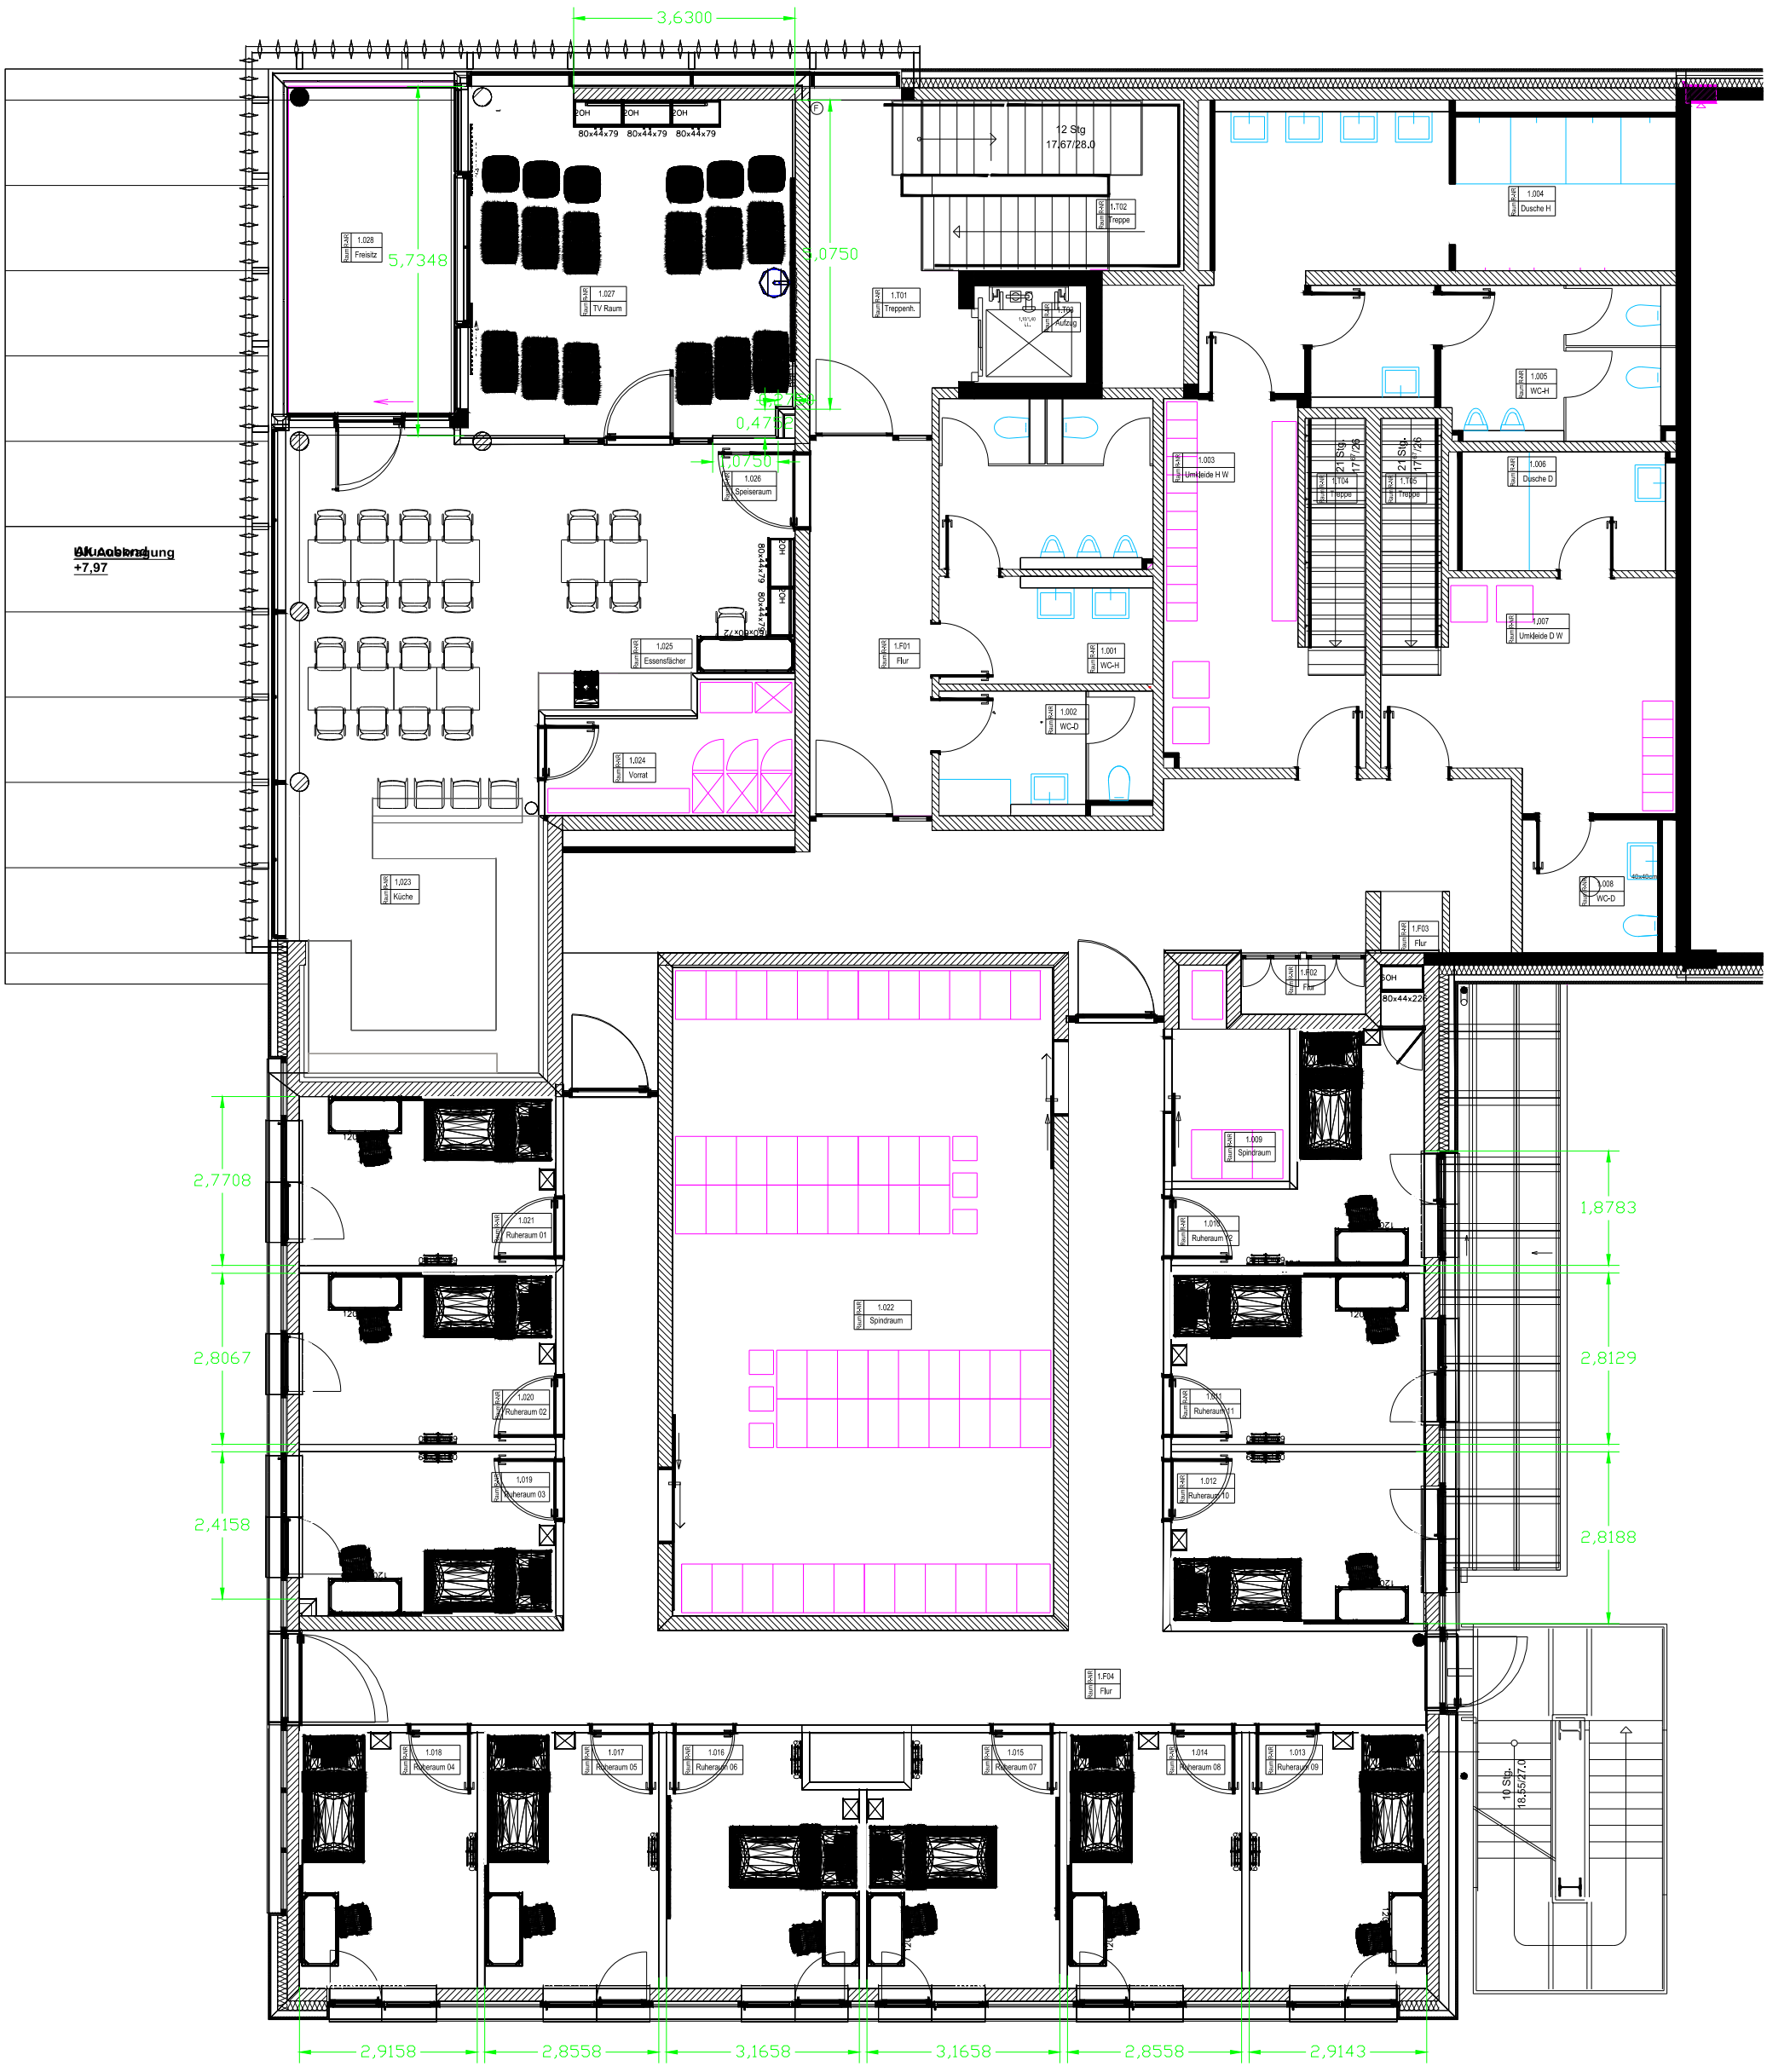
3,6300
5,7348
3,0750
0,4782
1,0750
12 Stg
17,67/28,0
1.028 Freisitz
1.027 TV Raum
1.026 Speiseraum
1.025 Essensfächer
1.024 Vorrat
1.023 Küche
1.T01 Treppenh.
1.T02 Treppe
1.T03 Aufzug
1.F01 Flur
1.001 WC-H
1.002 WC-D
1.003 Umkleide H W
1.004 Dusche H
1.005 WC-H
1.006 Dusche D
1.007 Umkleide D W
1.008 WC-D
1.F03 Flur
1.F02 Flur
1.009 Spindraum
1.022 Spindraum
1.021 Ruheraum 01
1.020 Ruheraum 02
1.019 Ruheraum 03
1.018 Ruheraum 04
1.017 Ruheraum 05
1.016 Ruheraum 06
1.015 Ruheraum 07
1.014 Ruheraum 08
1.013 Ruheraum 09
1.012 Ruheraum 10
1.011 Ruheraum 11
1.010 Ruheraum 12
1.F04 Flur
10 Stg.
18,55/27,0
2,7708
2,8067
2,4158
1,8783
2,8129
2,8188
2,9158
2,8558
3,1658
3,1658
2,8558
2,9143