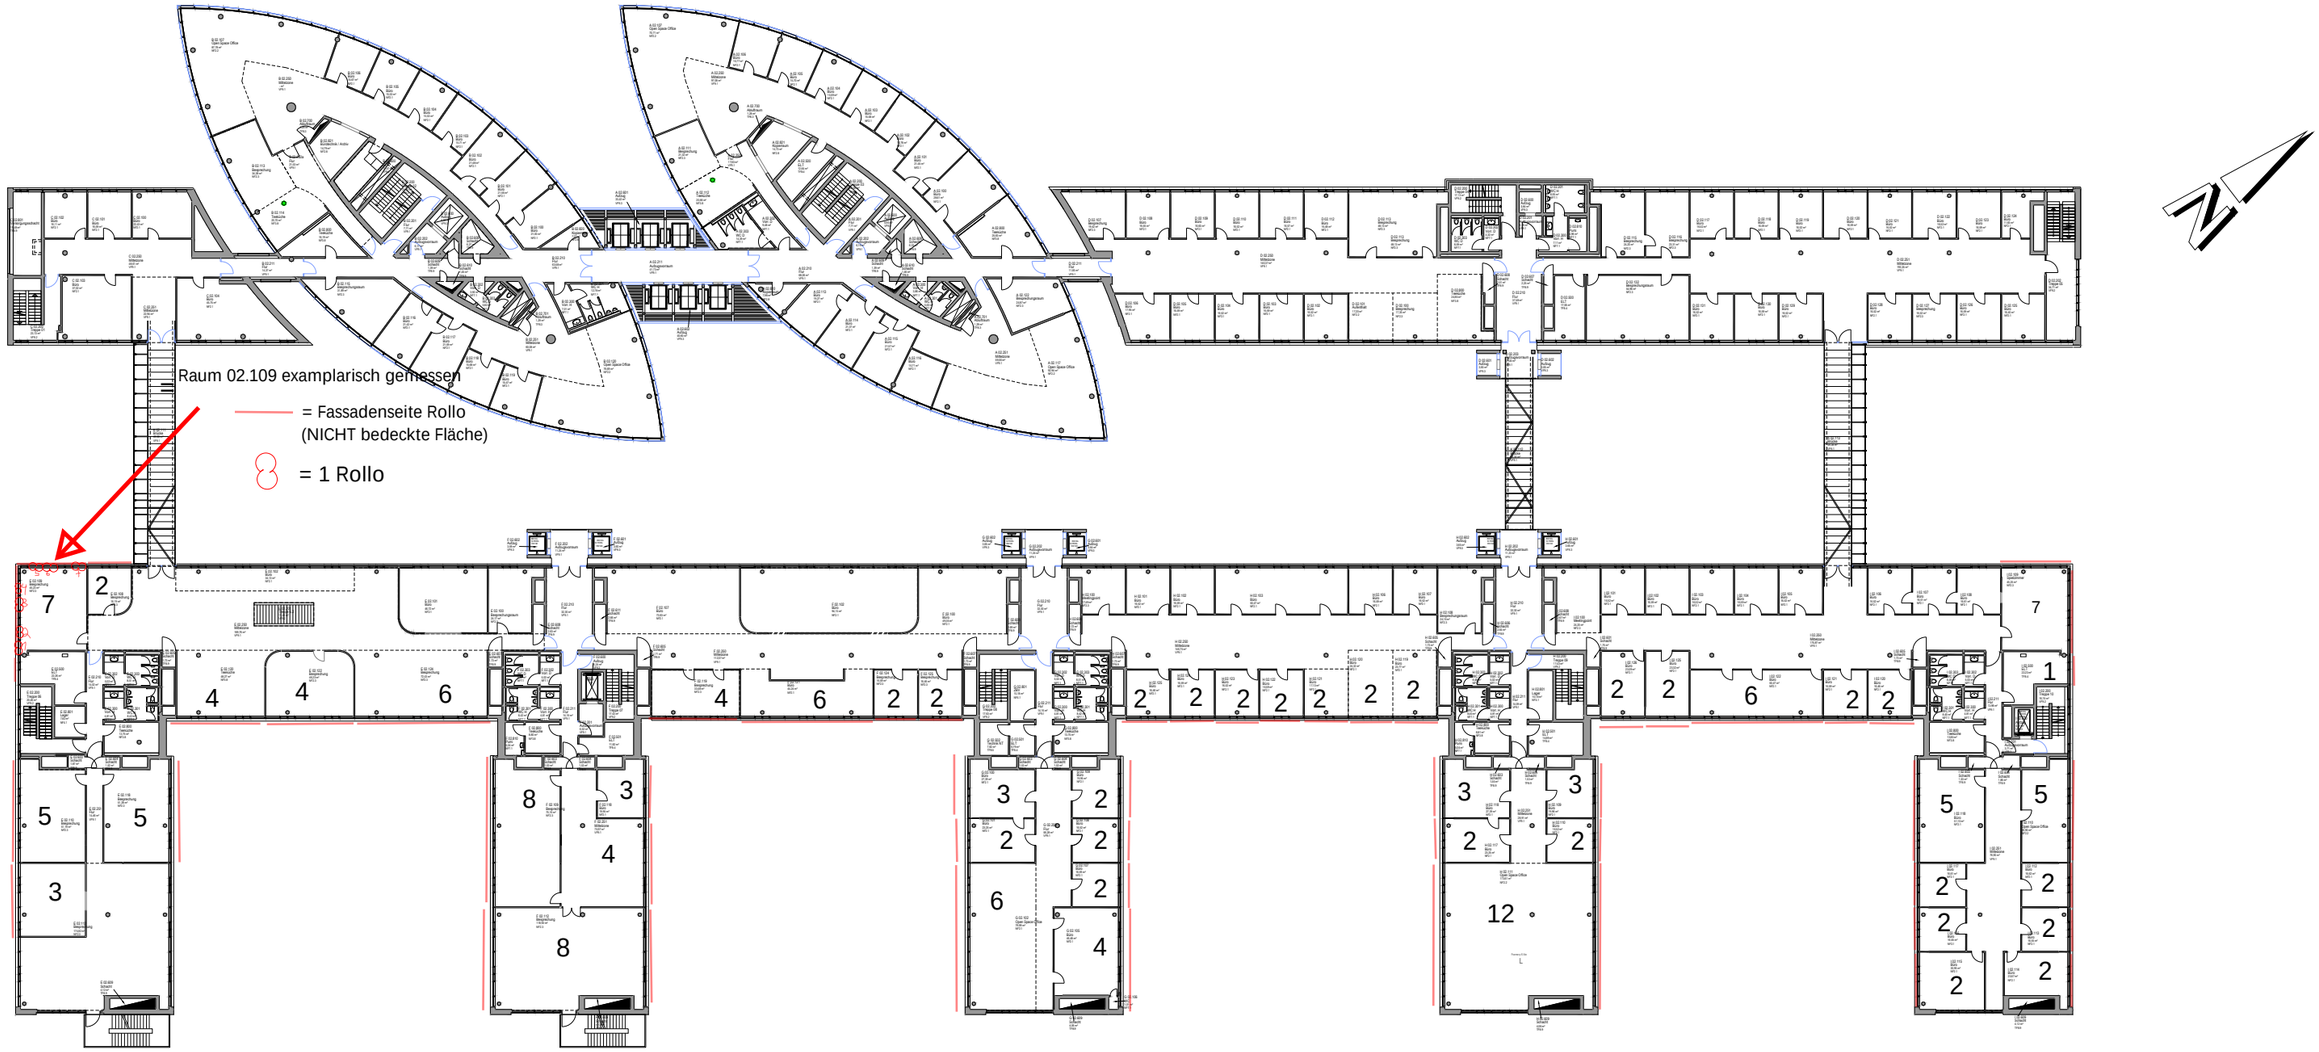

0 2 4 6 8 10m

Dieser Plan wurde auf Basis von Bauzeichnungen erstellt.
Die daraus ermittelten Flächenangaben beziehen sich auf DIN 277.

Alle Angaben sind ohne Gewähr.

Essen, Brüsseler Platz 1
Bürogebäude
02. Obergeschoss
WE30000, GB01

© E.ON Country Hub Germany GmbH, CREM, Office Space Management
spacemanagement@eon.com
CAD Stand: 17.10.2025